
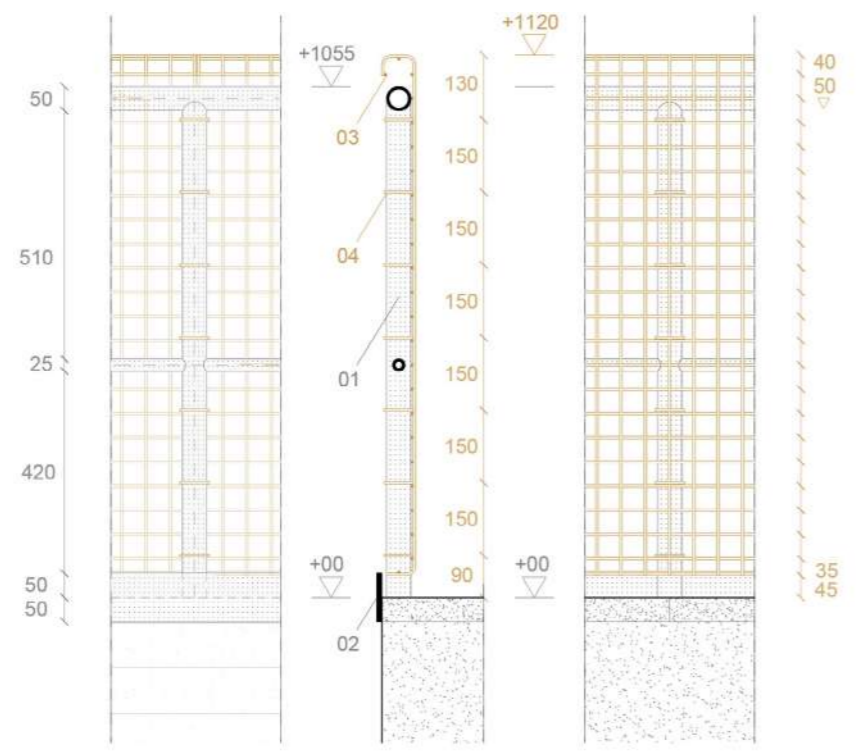
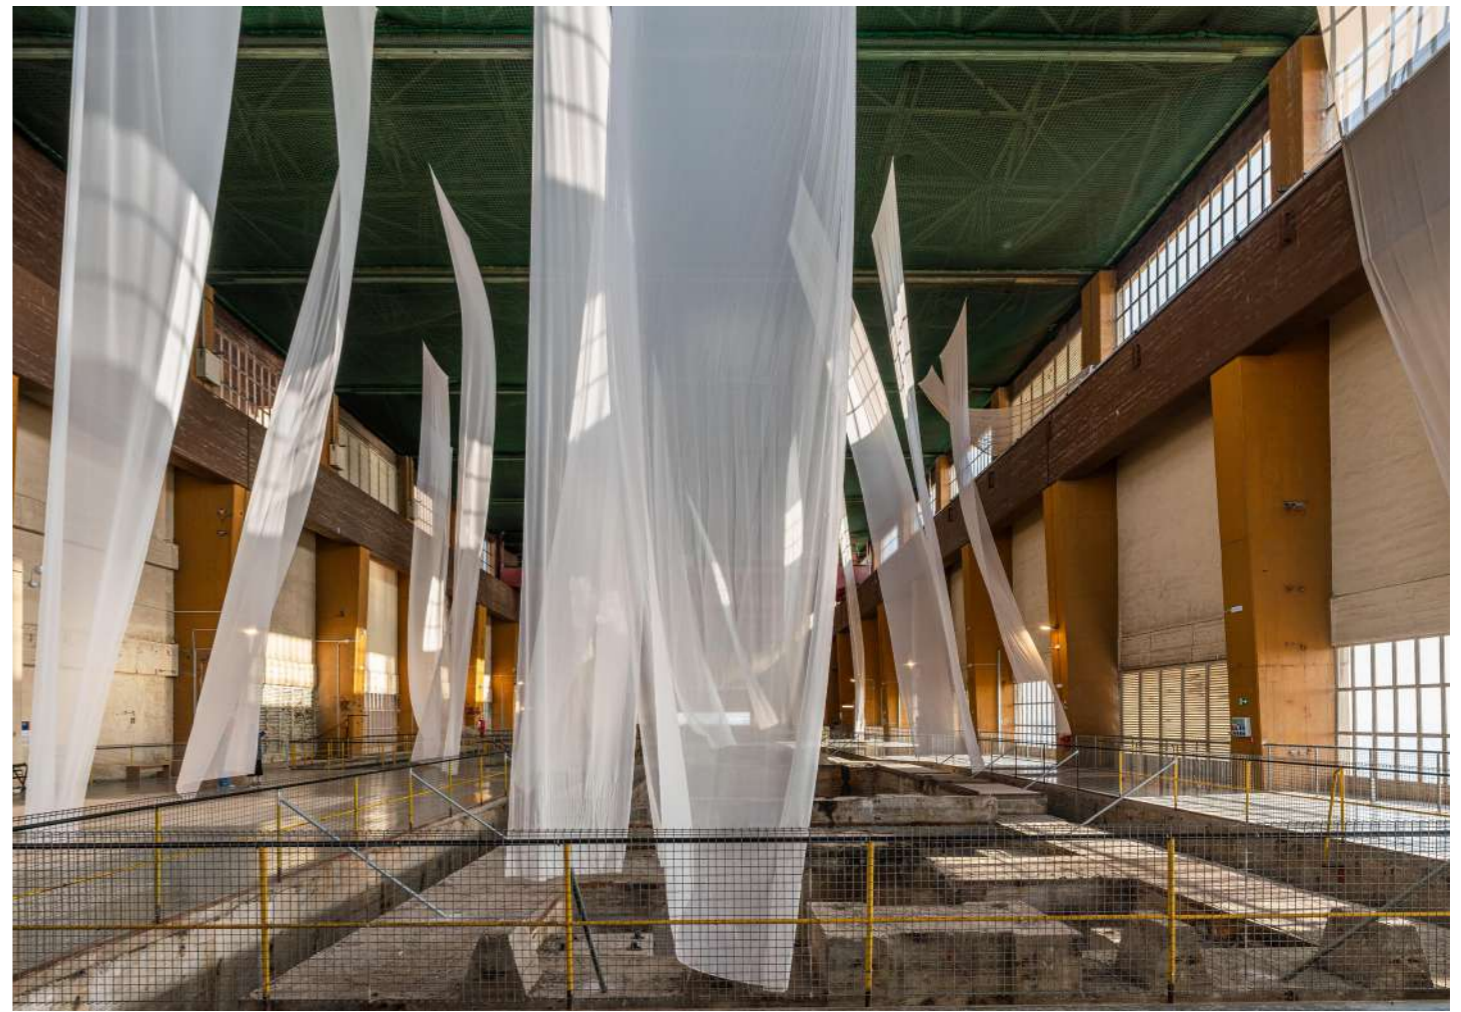


Partial adaptation of the Turbine Hall to open the Three Chimneys site in Besòs for public use


4/4

Buit Heritage | 07A001614

Consorci del Besòs | Jordi Murtra | OR Ingeniería | BTA arquitectura | Francesc Xairó Associats | Solinteg | Valeri Consultors | Natur System+Copisa

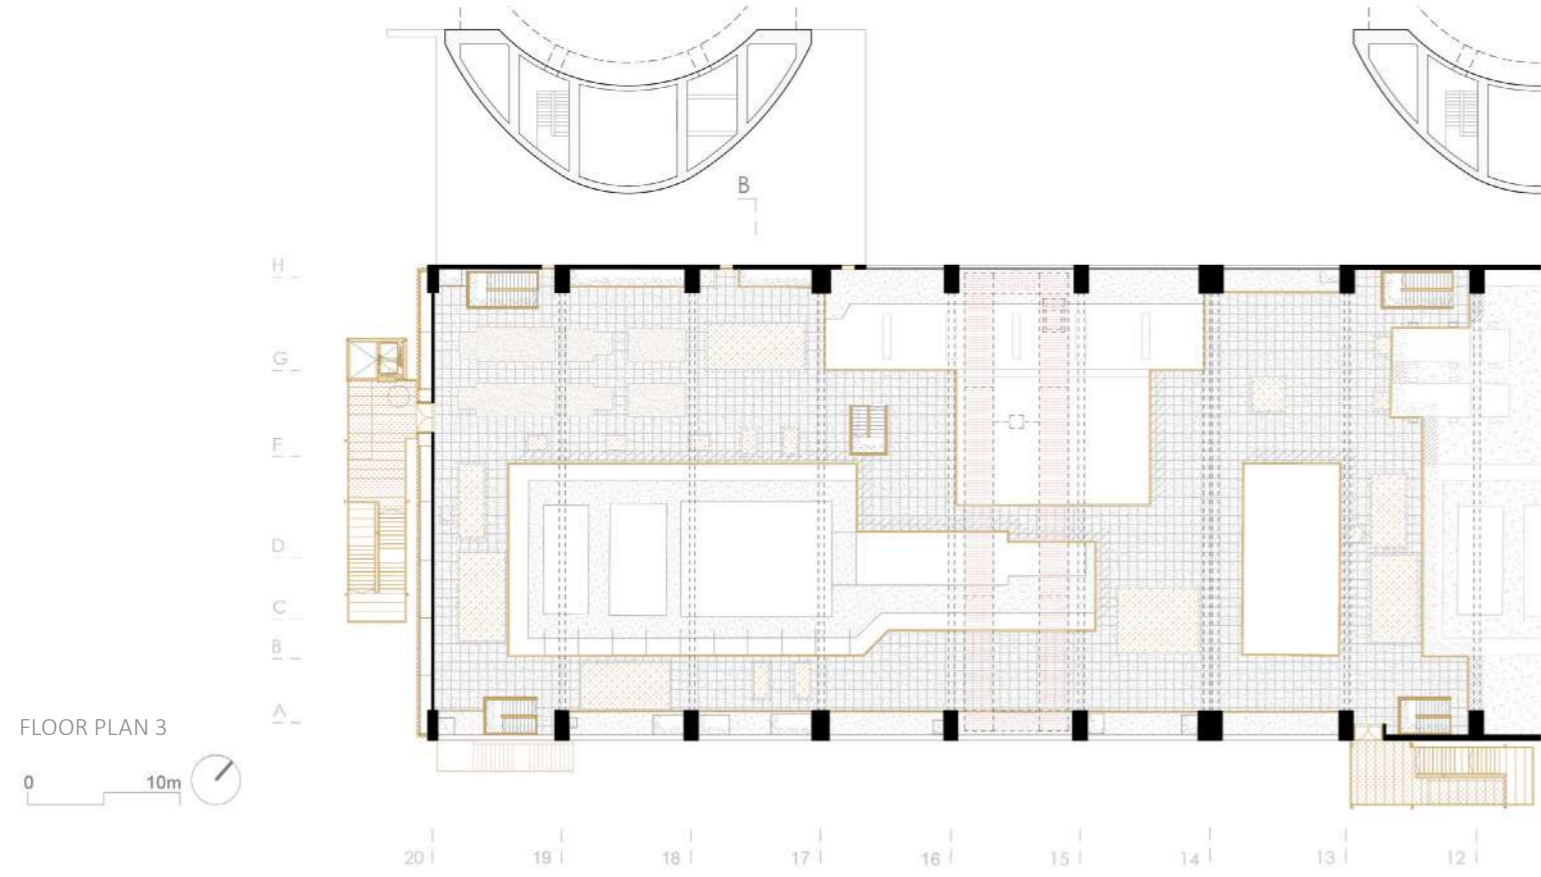

- 1- Estructura tubular metàl·lica barana original.
- 2- Sòcol metàl·lic perimetral original.
- 3- Malla electrosoldada 50x50x5 mm, tornejada i despuntada pels quatre costats.
- 4- Brida metàl·lica per ancoratge de la malla sobre barana original.

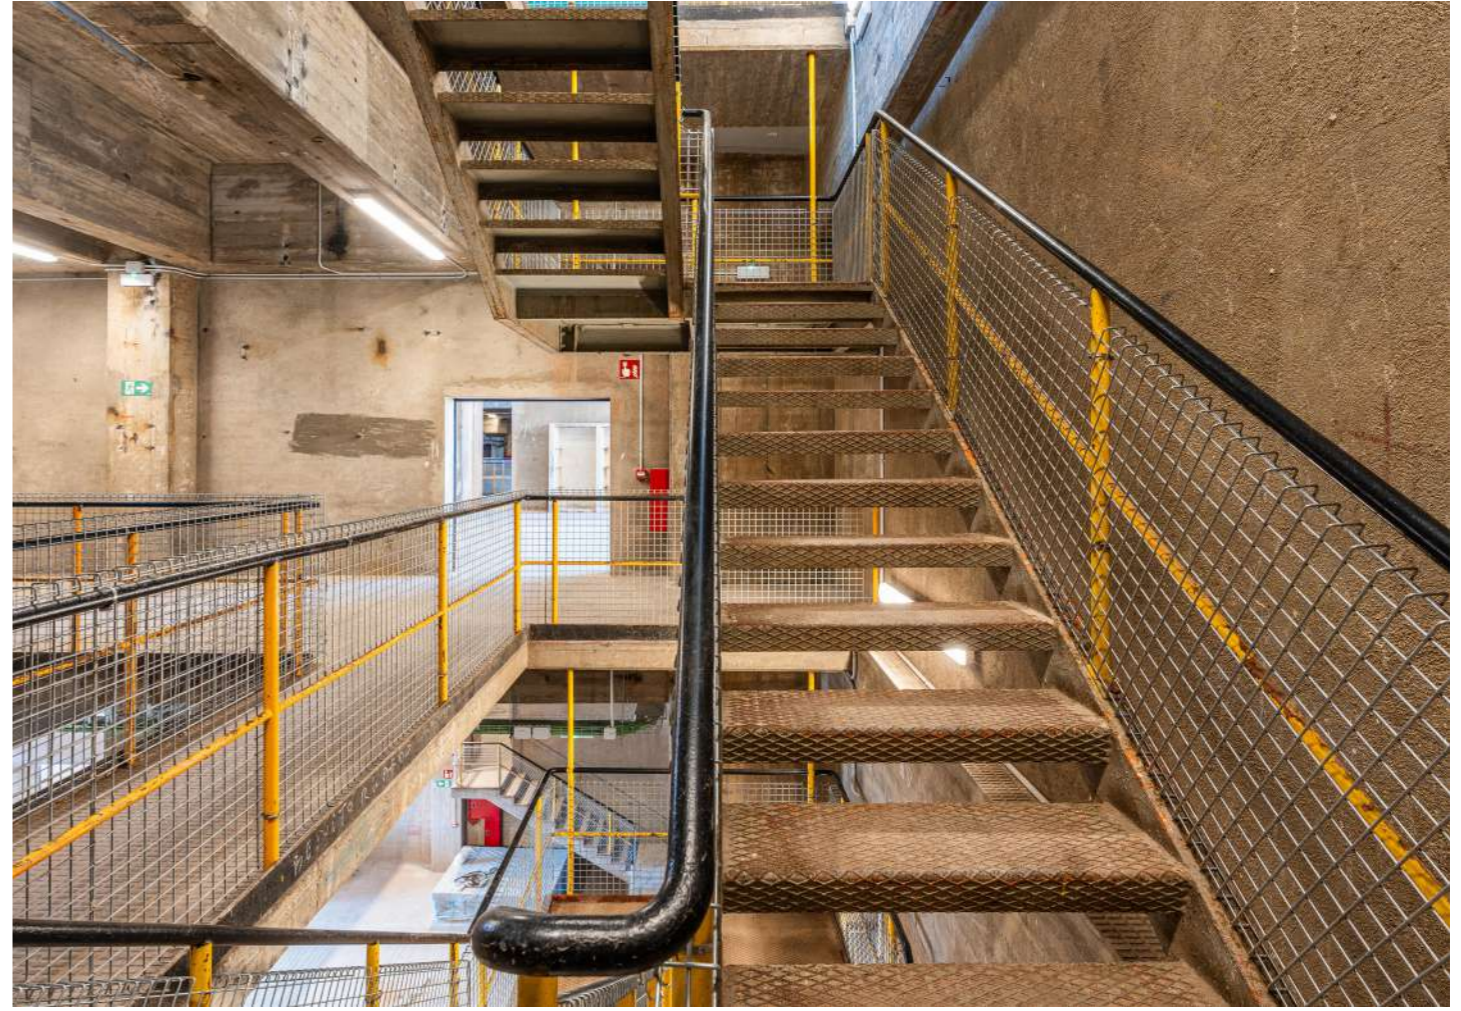

DETAIL - RAILING ADAPTATION