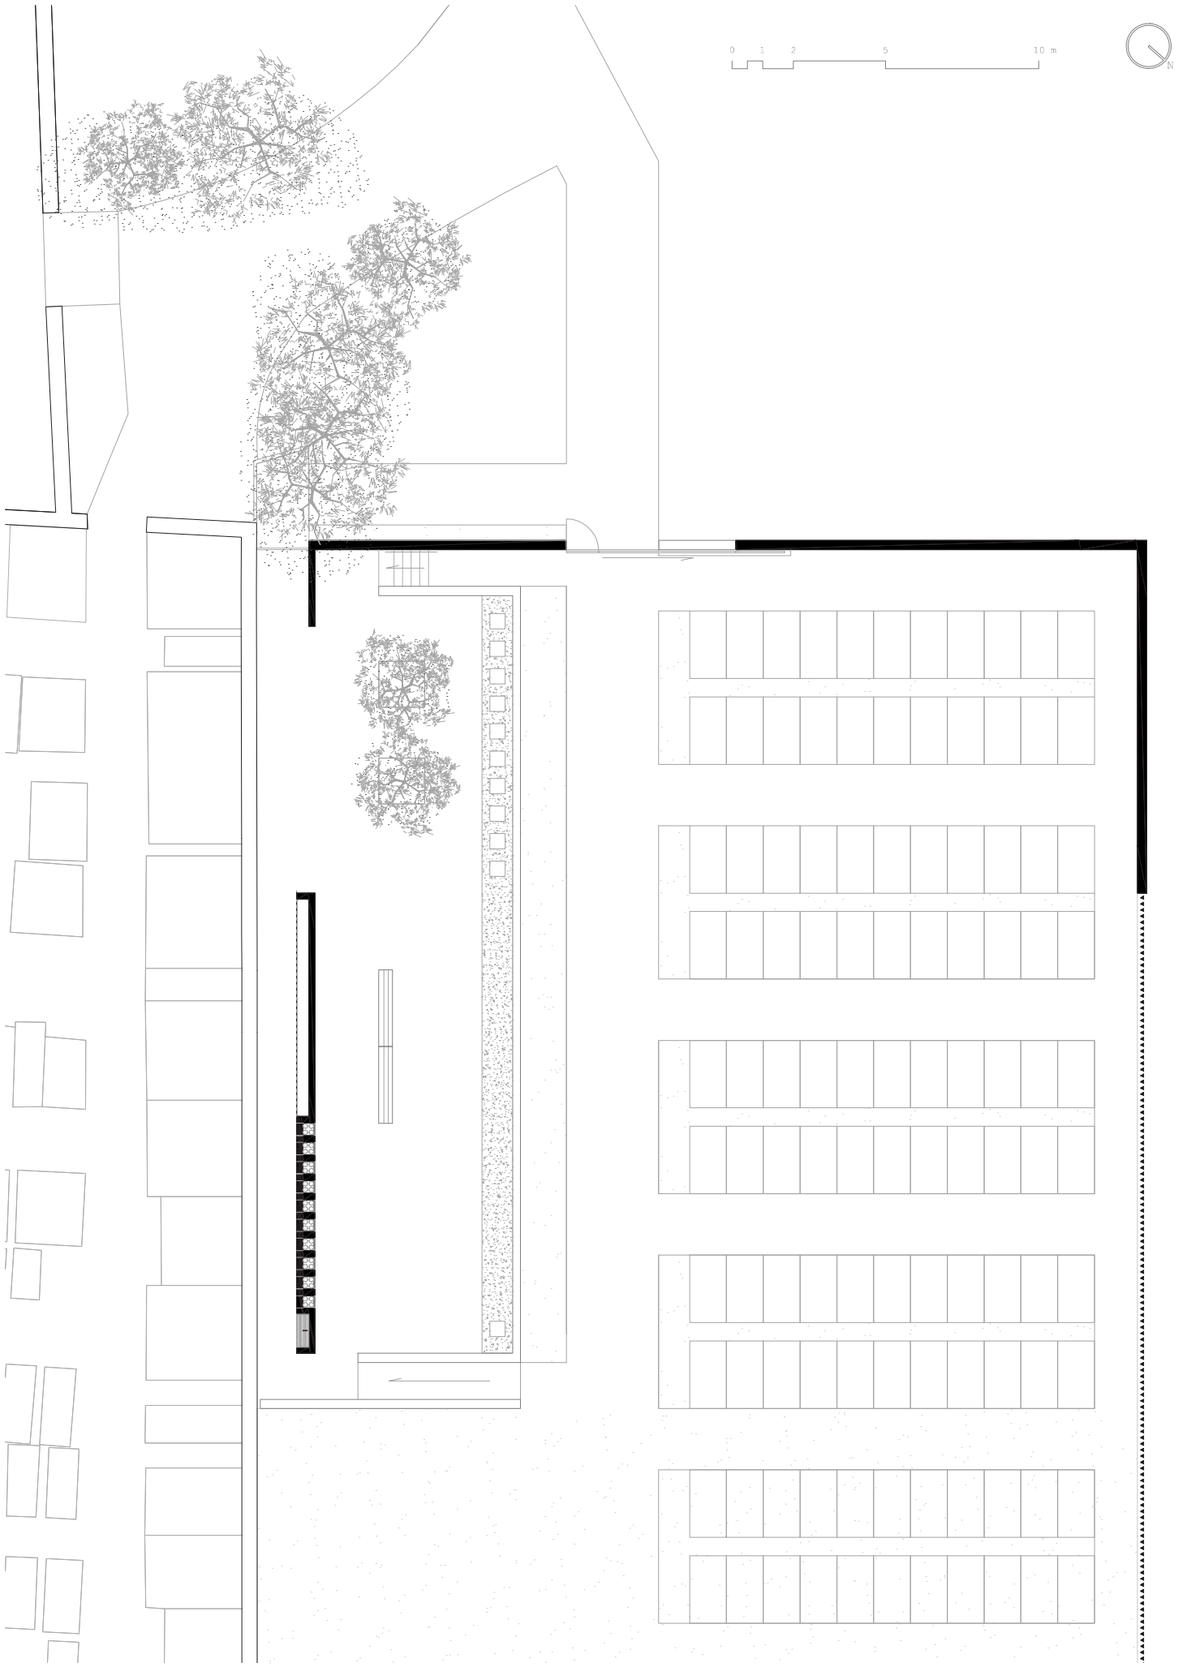

03 . SABLONCEAUX CEMETERY EXTENSION . A6A . CATEGORY B